



PLANIMETRIA PIANO TERRA/RIALZATO UBICAZIONE
CASSETTE PRONTO SOCCORSO

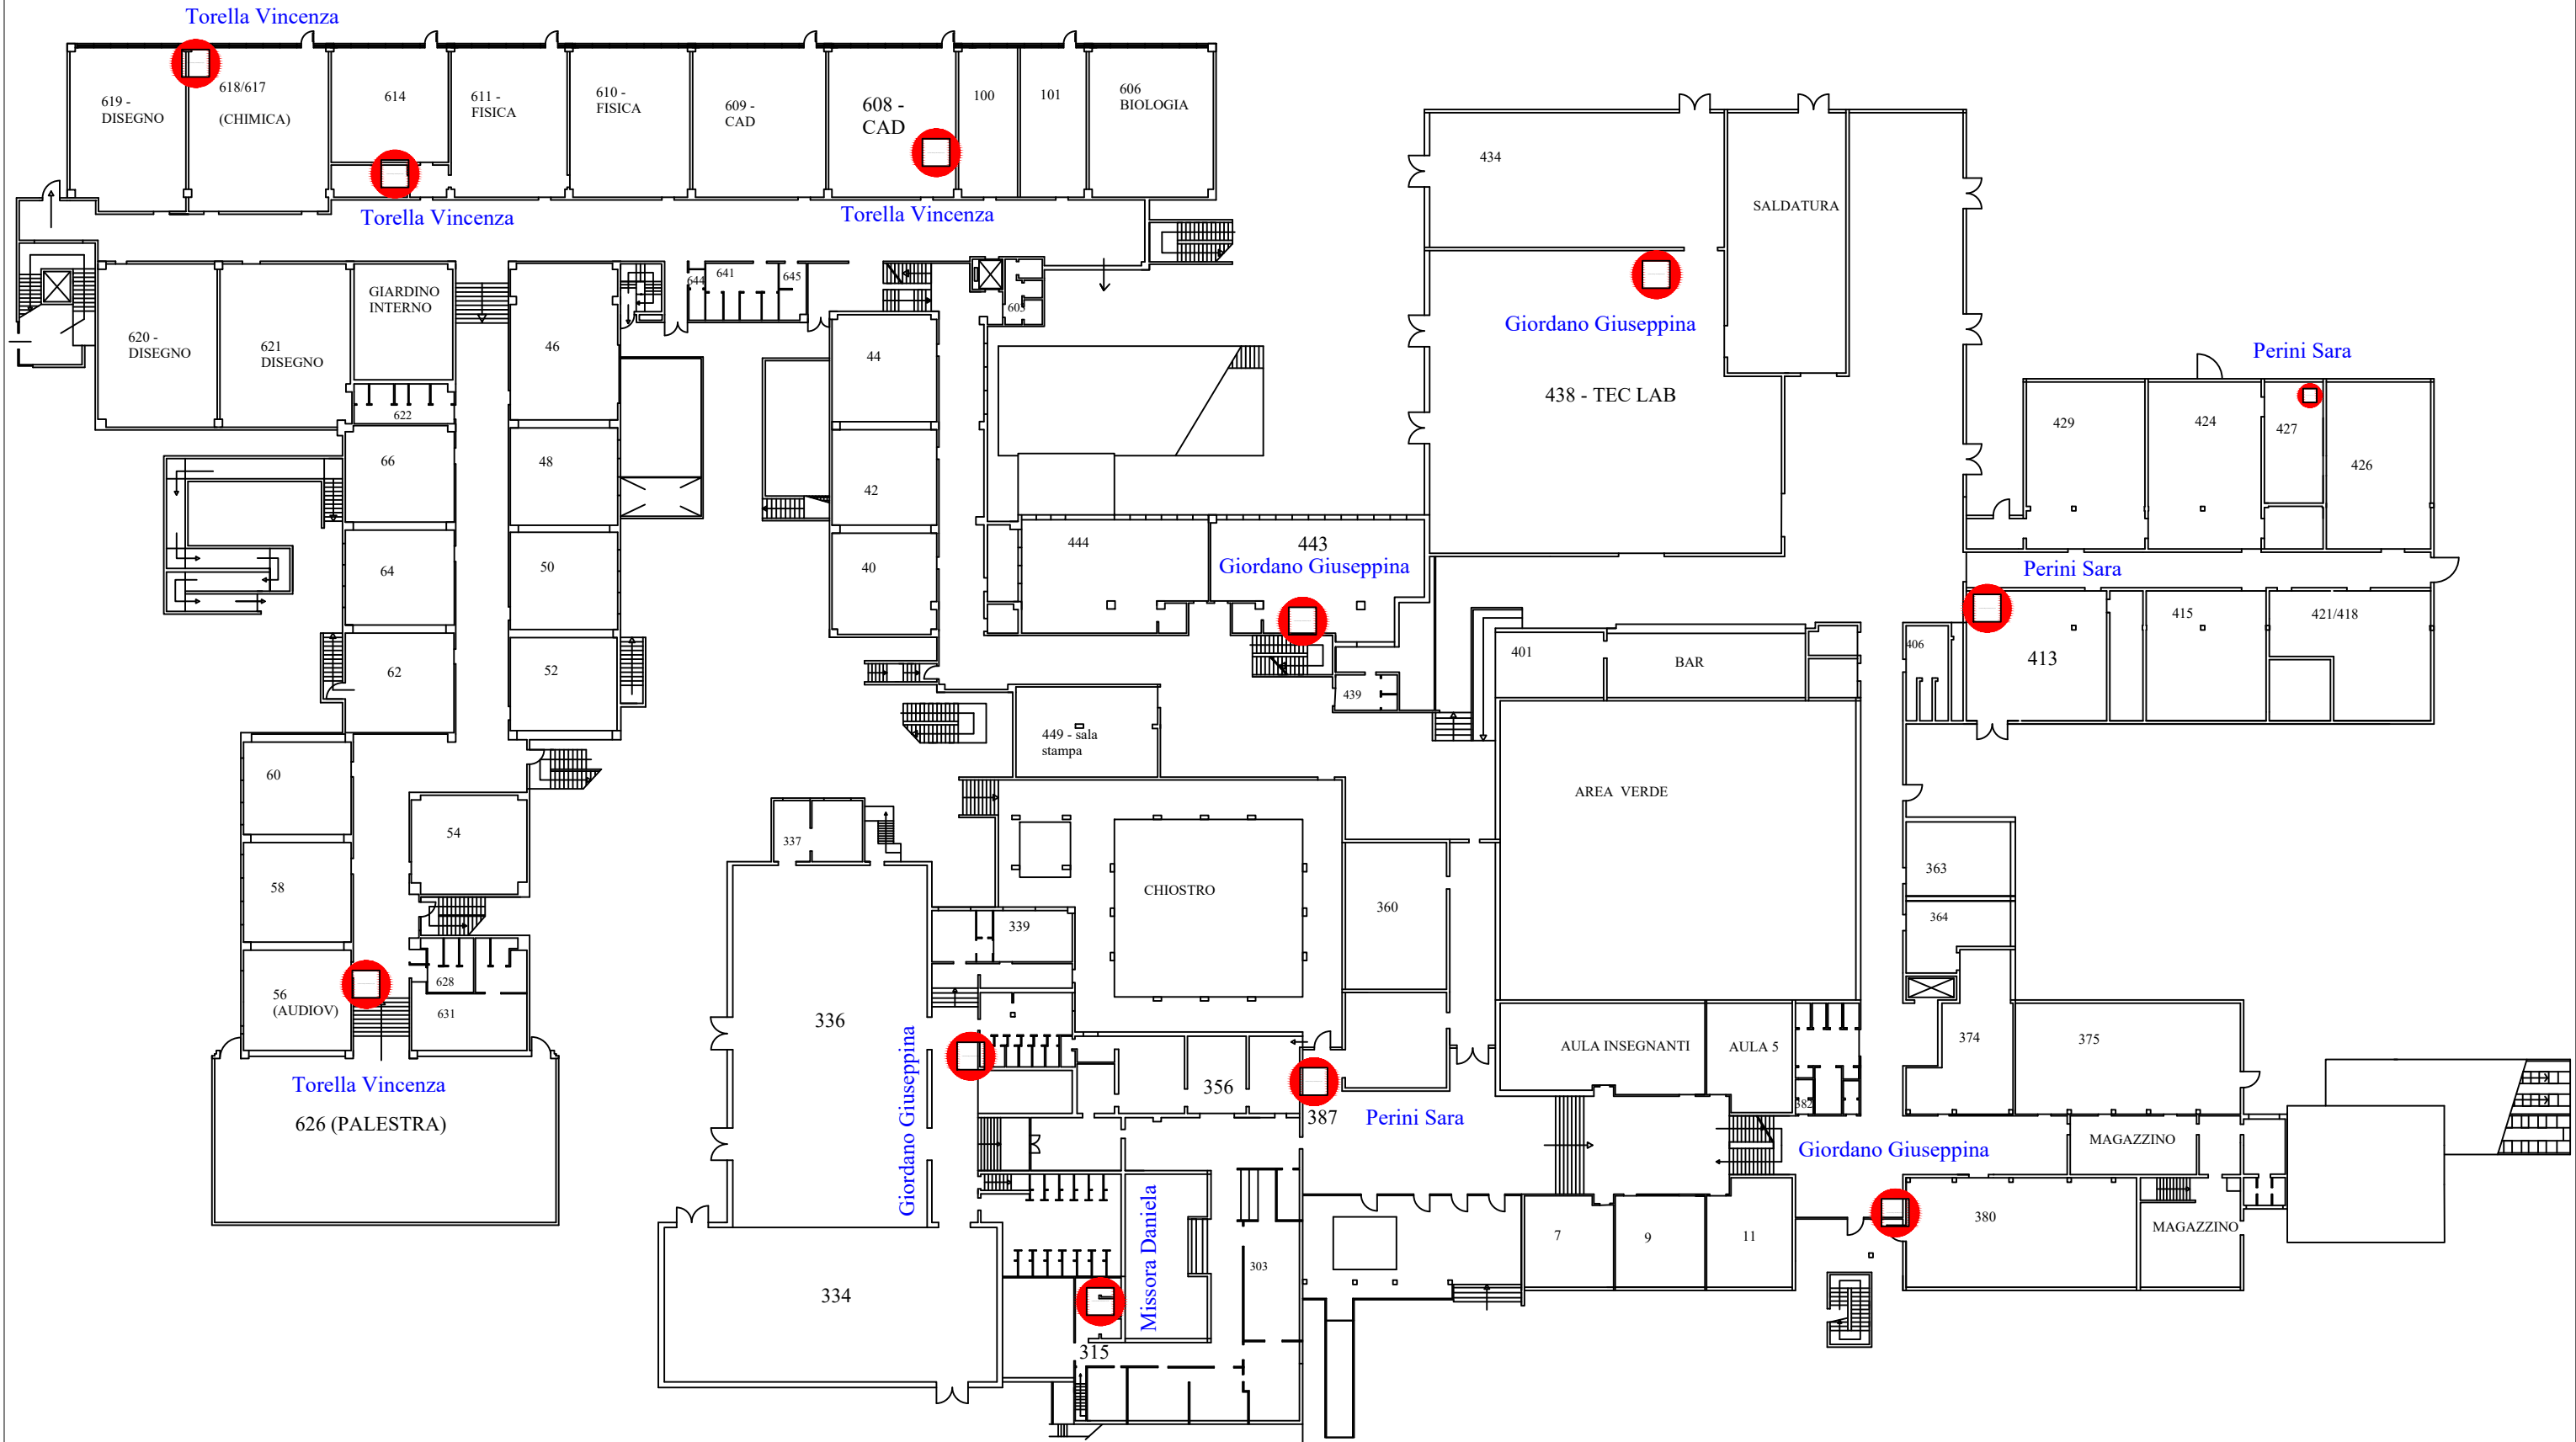


PLANIMETRIA PIANO PRIMO
UBICAZIONE CASSETTE PRONTO SOCCORSO

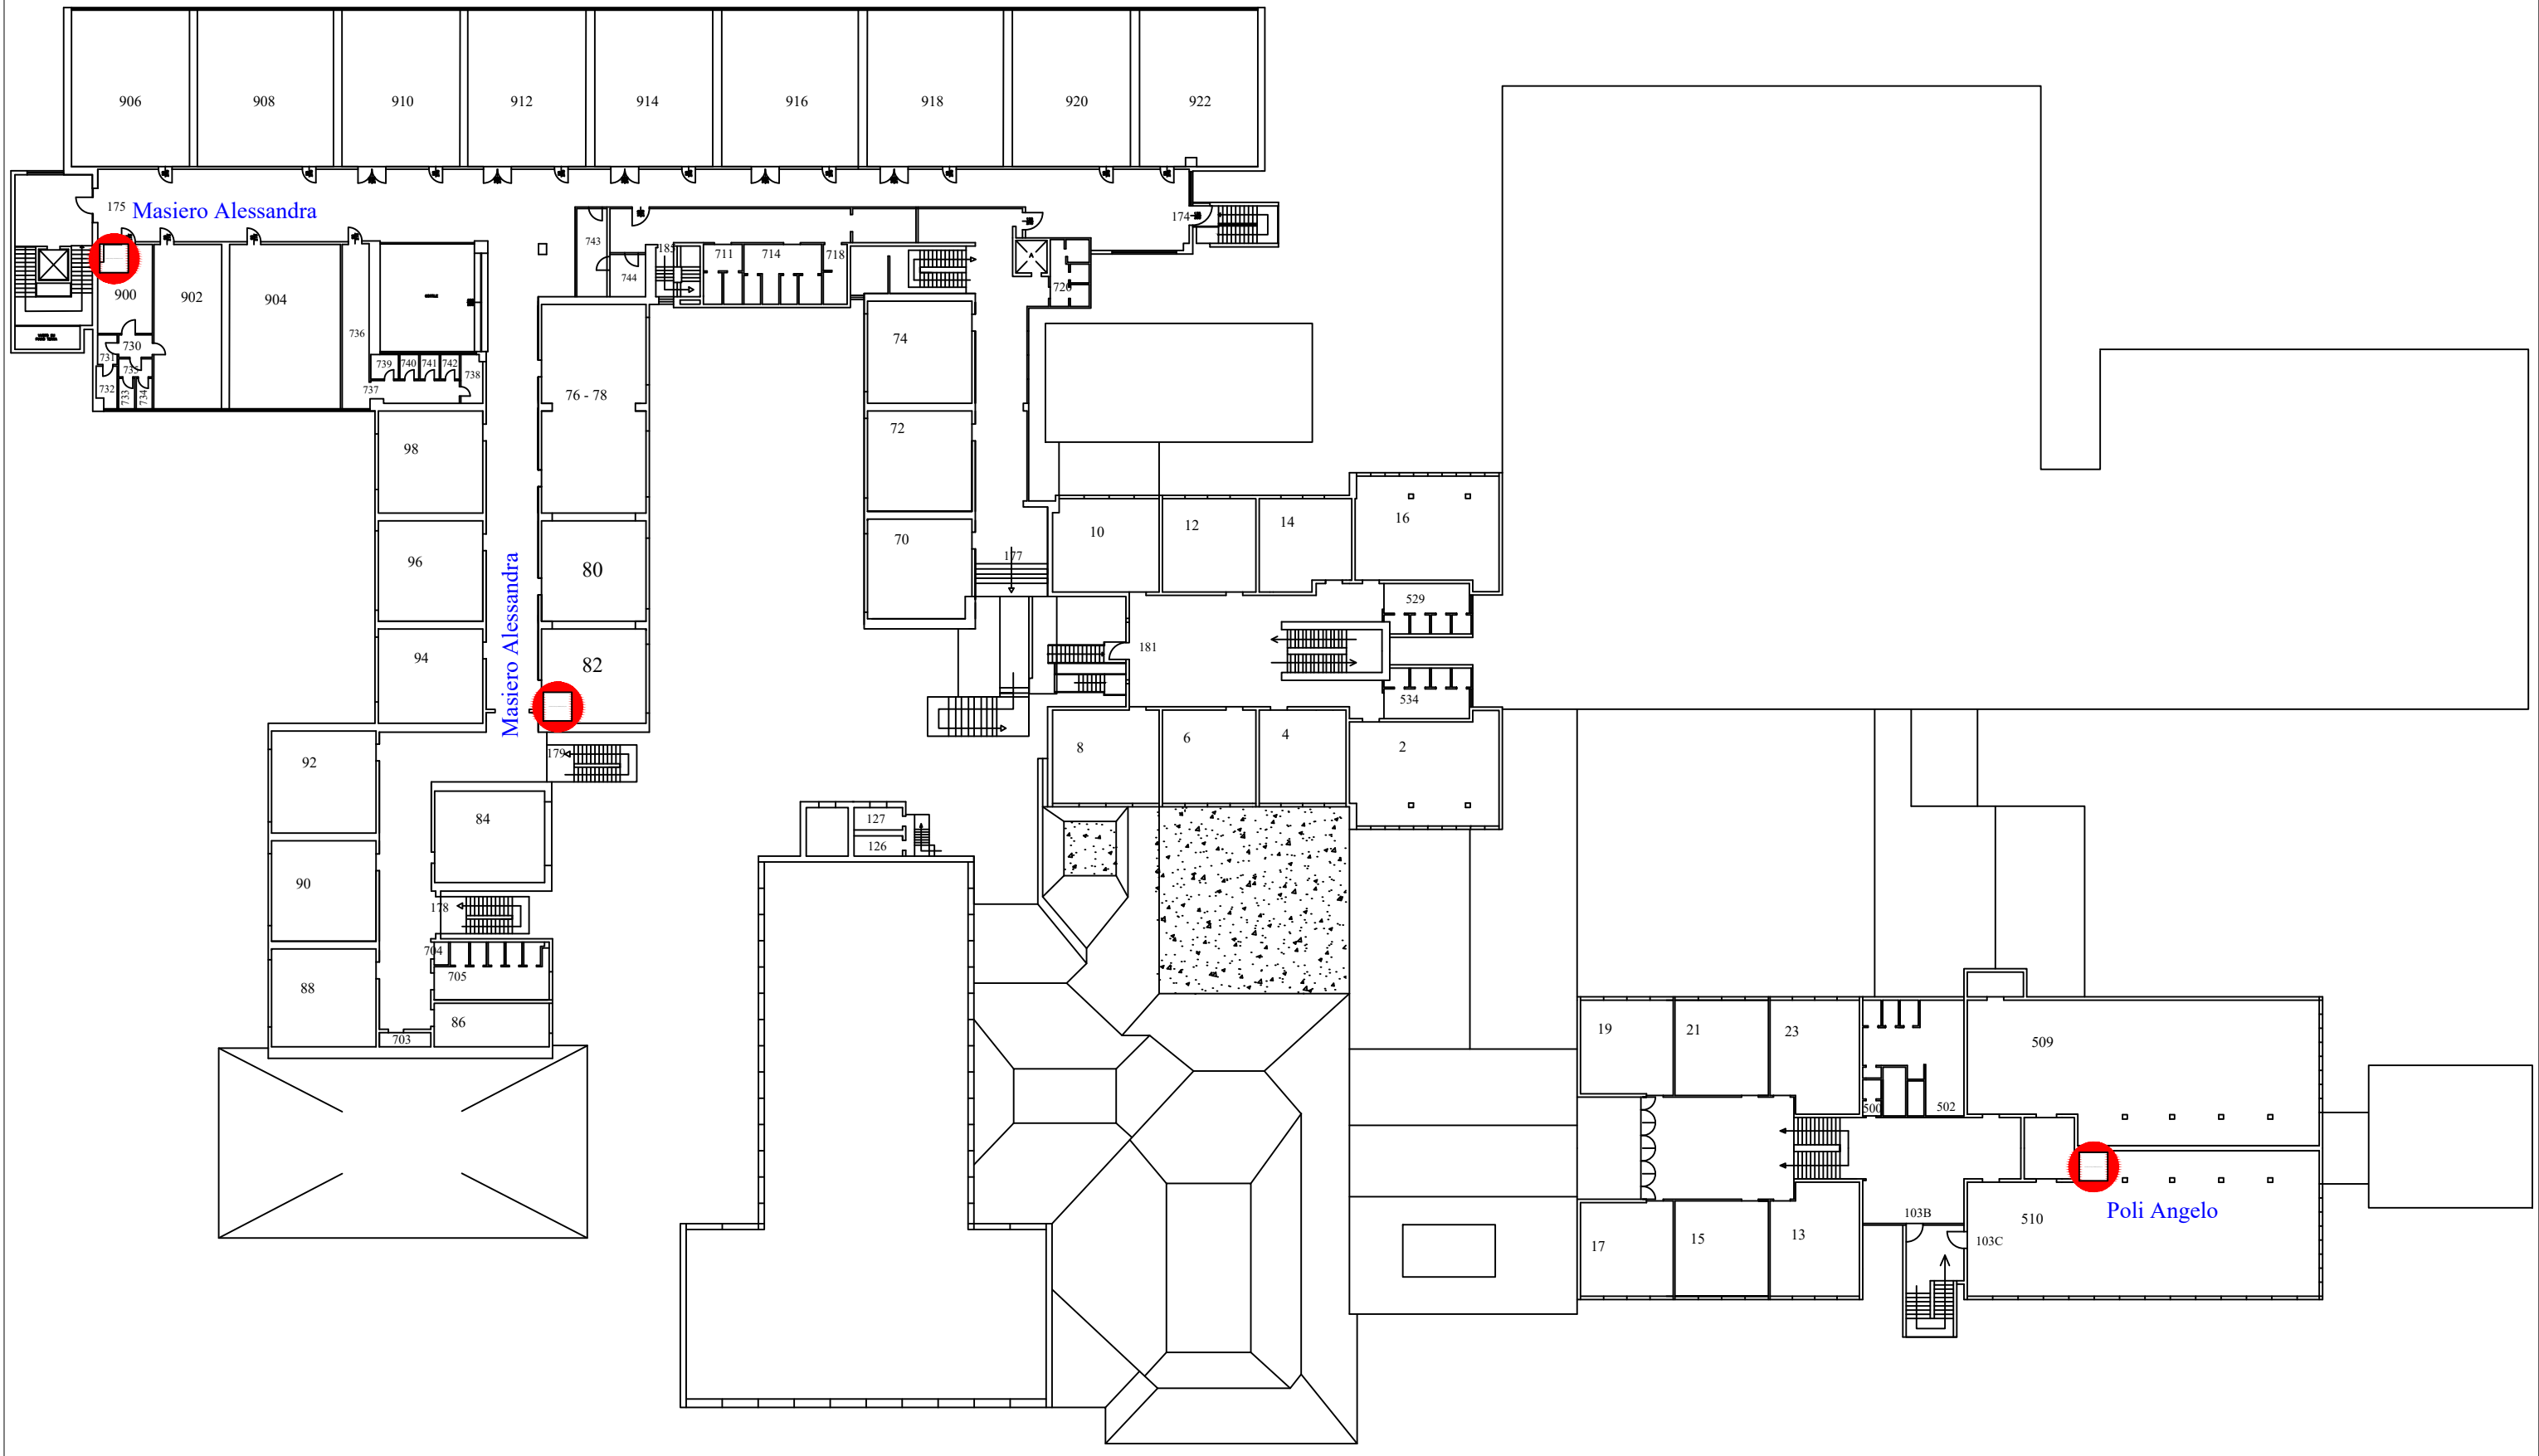

PLANIMETRIA SECONDO PIANO

UBICAZIONE CASSETTE PRONTO SOCCORSO

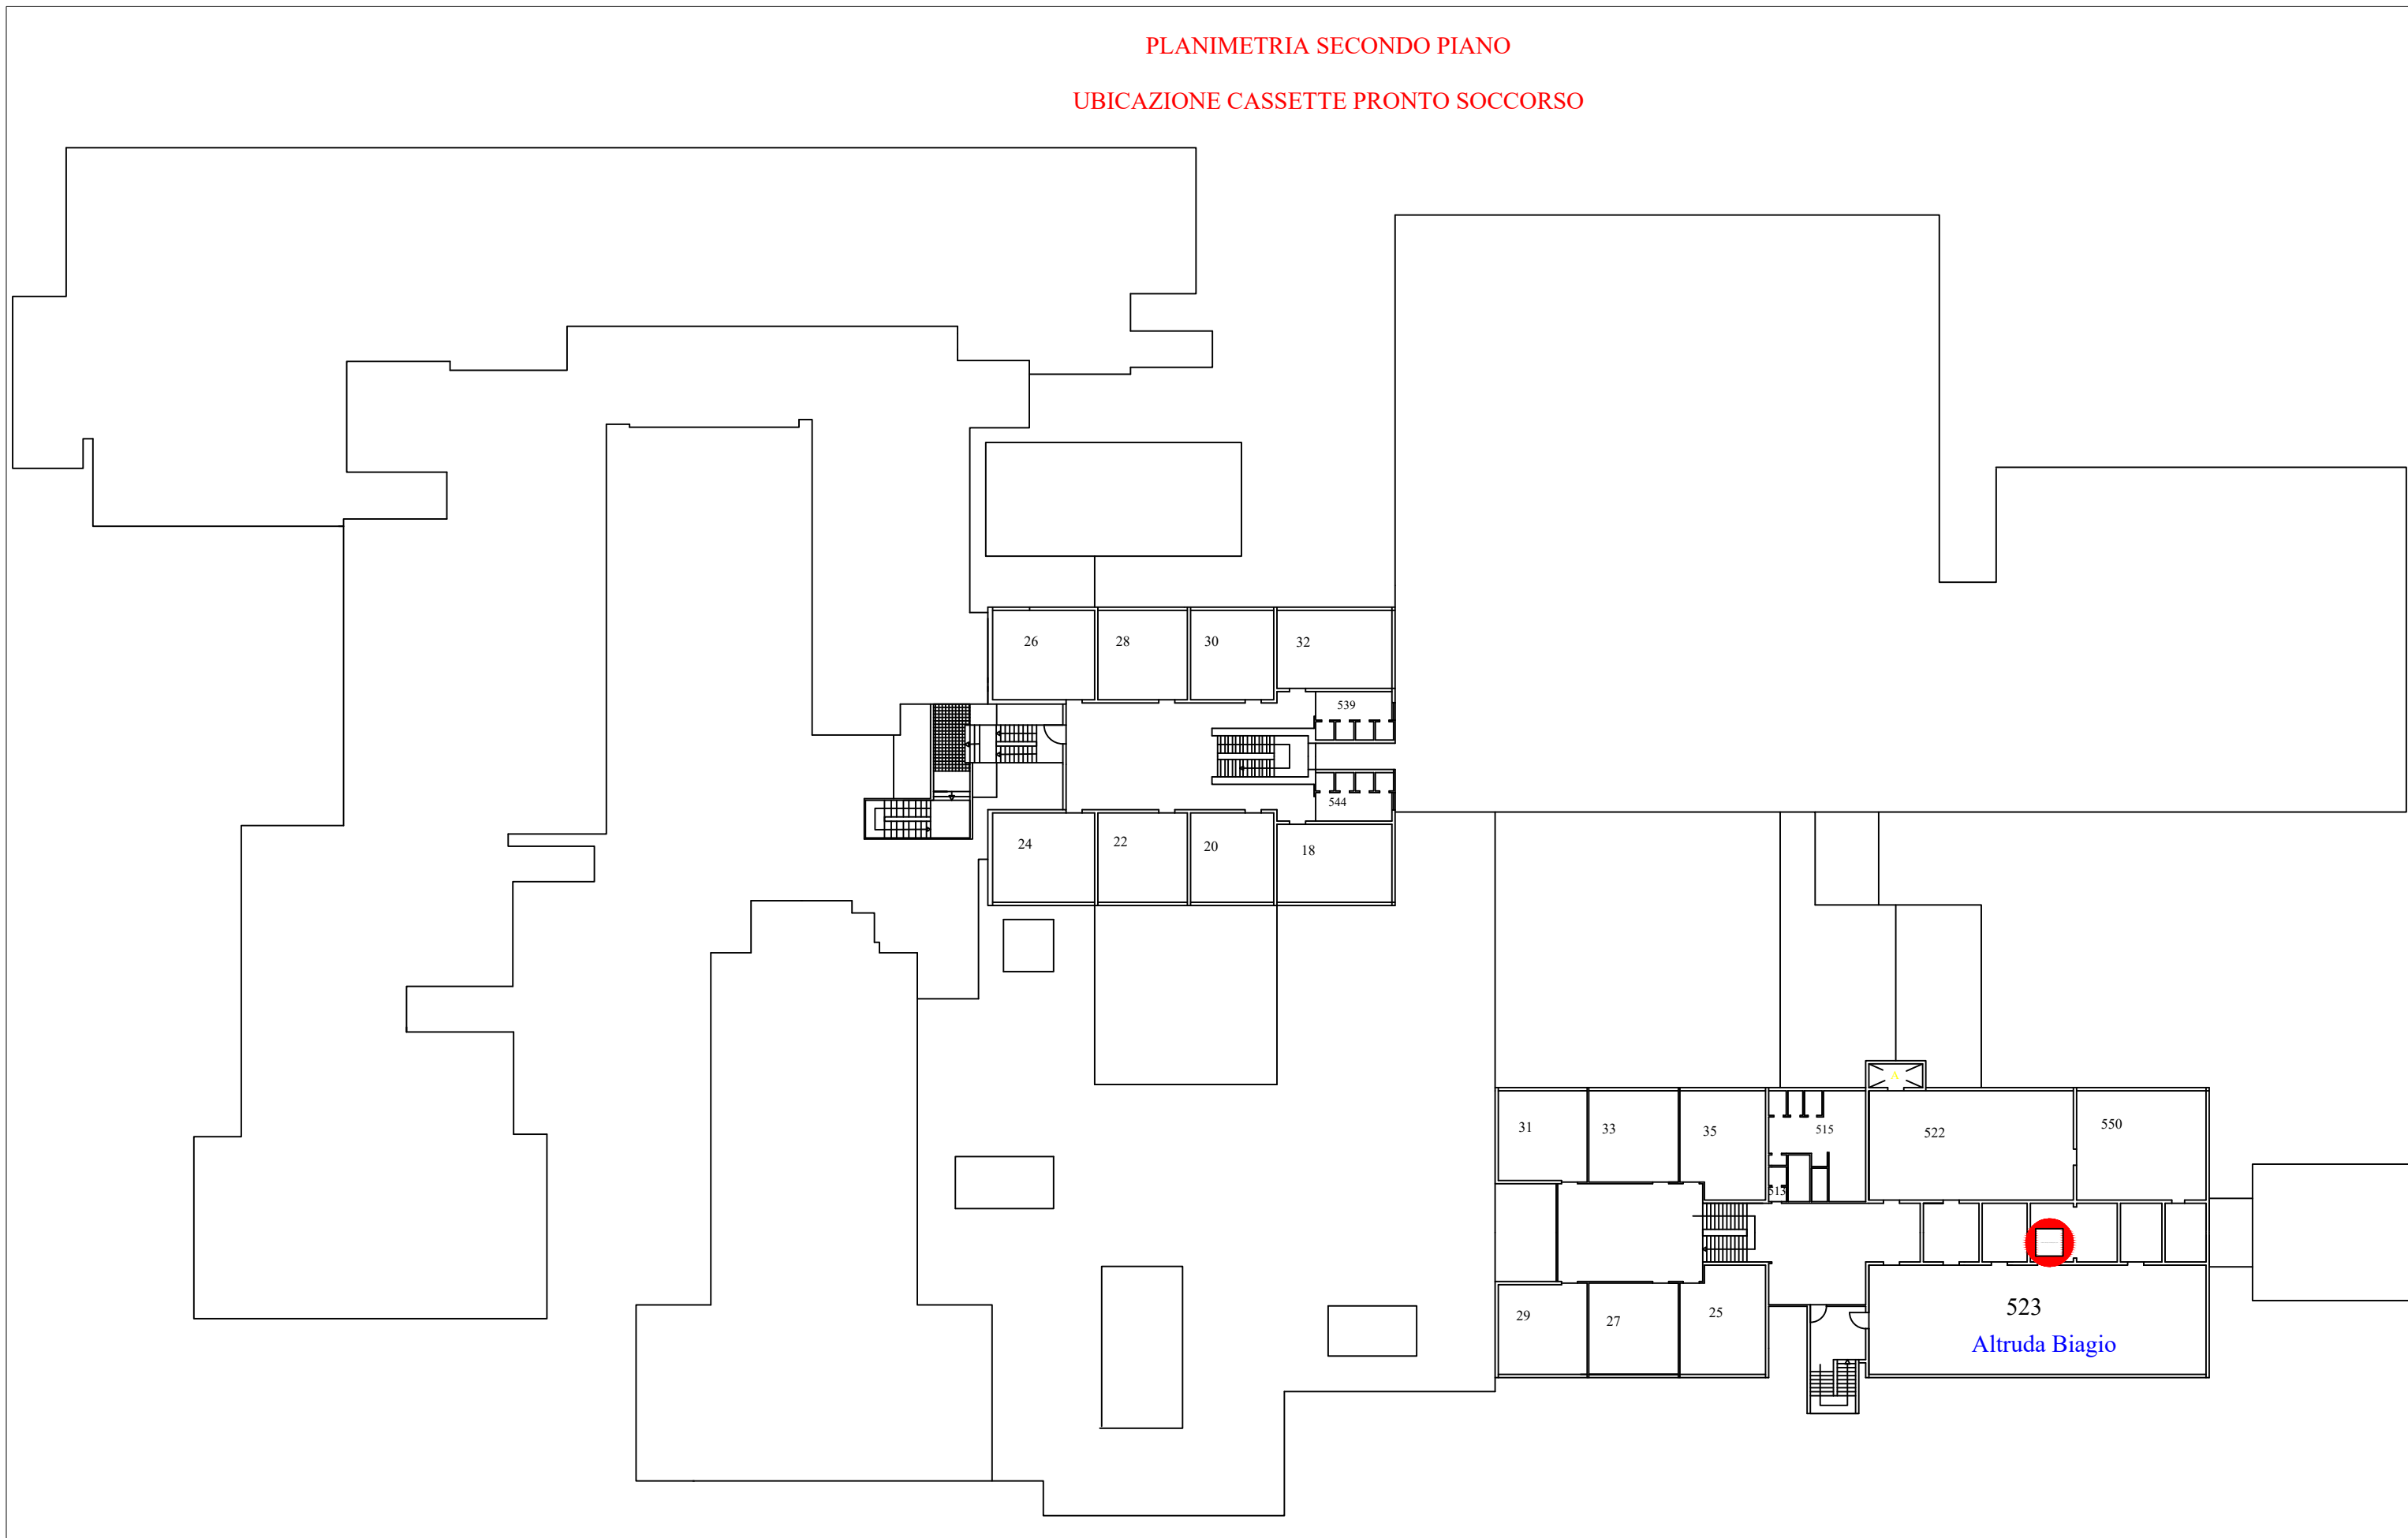

PLANIMETRIA PIANO SEMINTERRATO
UBICAZIONE CASSETTE PRONTO SOCCORSO

